


Mapa poglądowa - pakiet numer 1  
Skala 1 : 5000

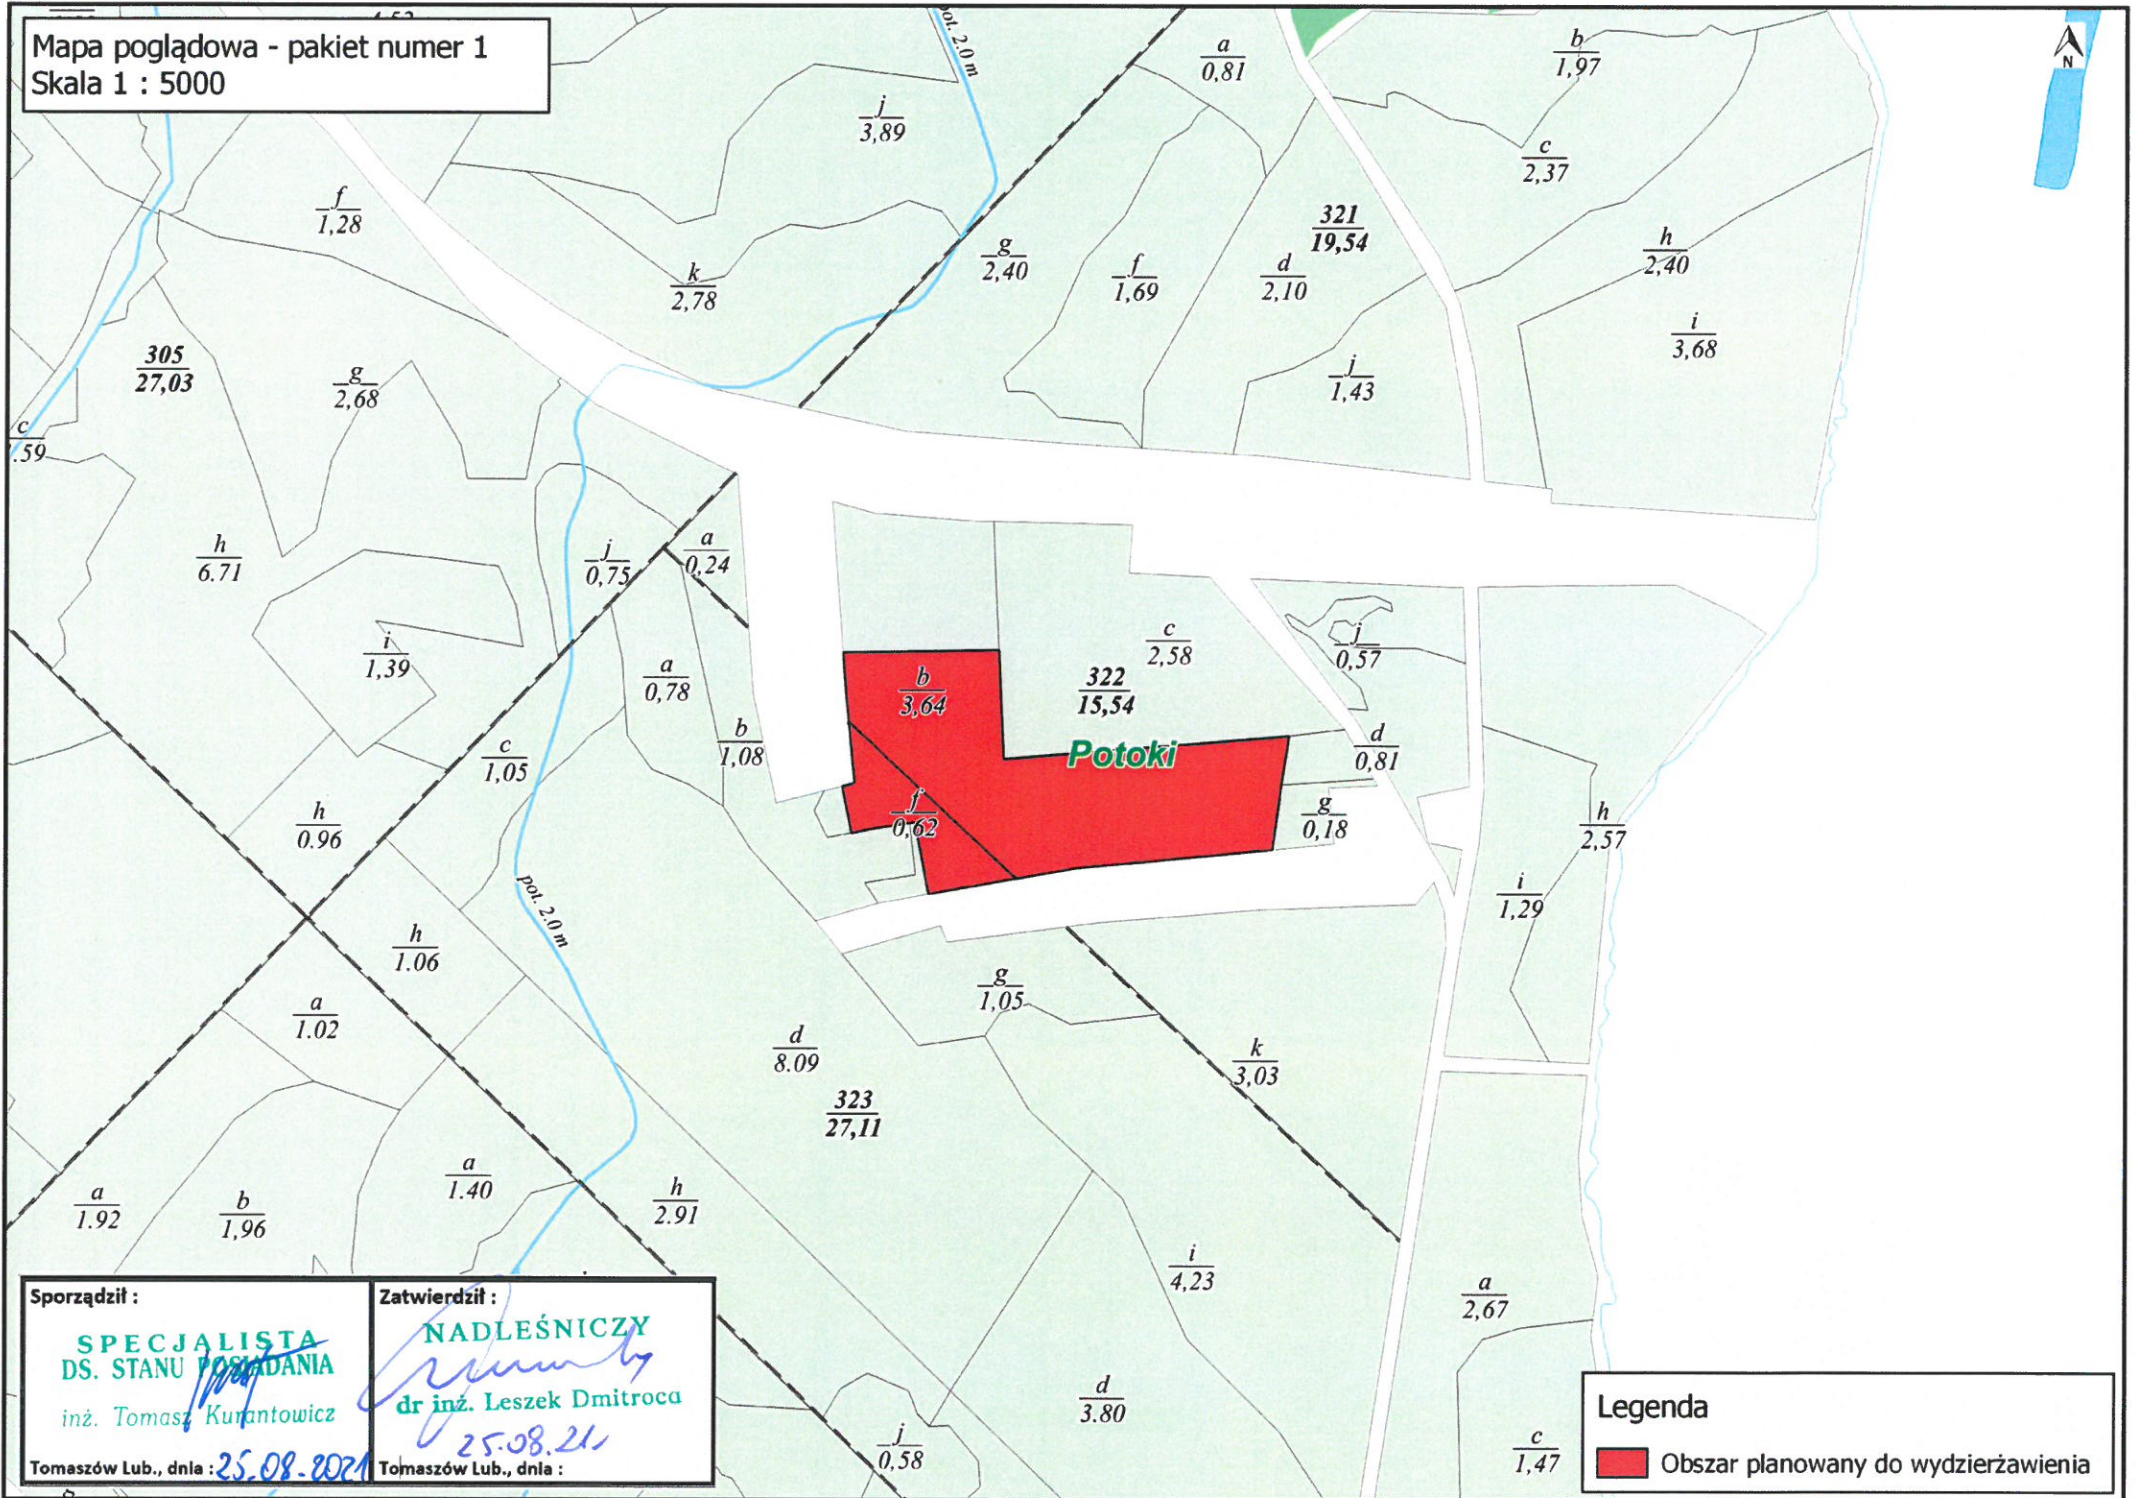

Sporządził : <b>SPECJALISTA DS. STANU POSIADANIA</b> inż. Tomasz Kurantowicz Tomaszów Lub., dnia : 25.08.2021	Zatwierdził : <b>NADLEŚNICZY</b> dr inż. Leszek Dmitroca 25.08.21 Tomaszów Lub., dnia :
--	---

Legenda  
■ Obszar planowany do wydzierżawienia